


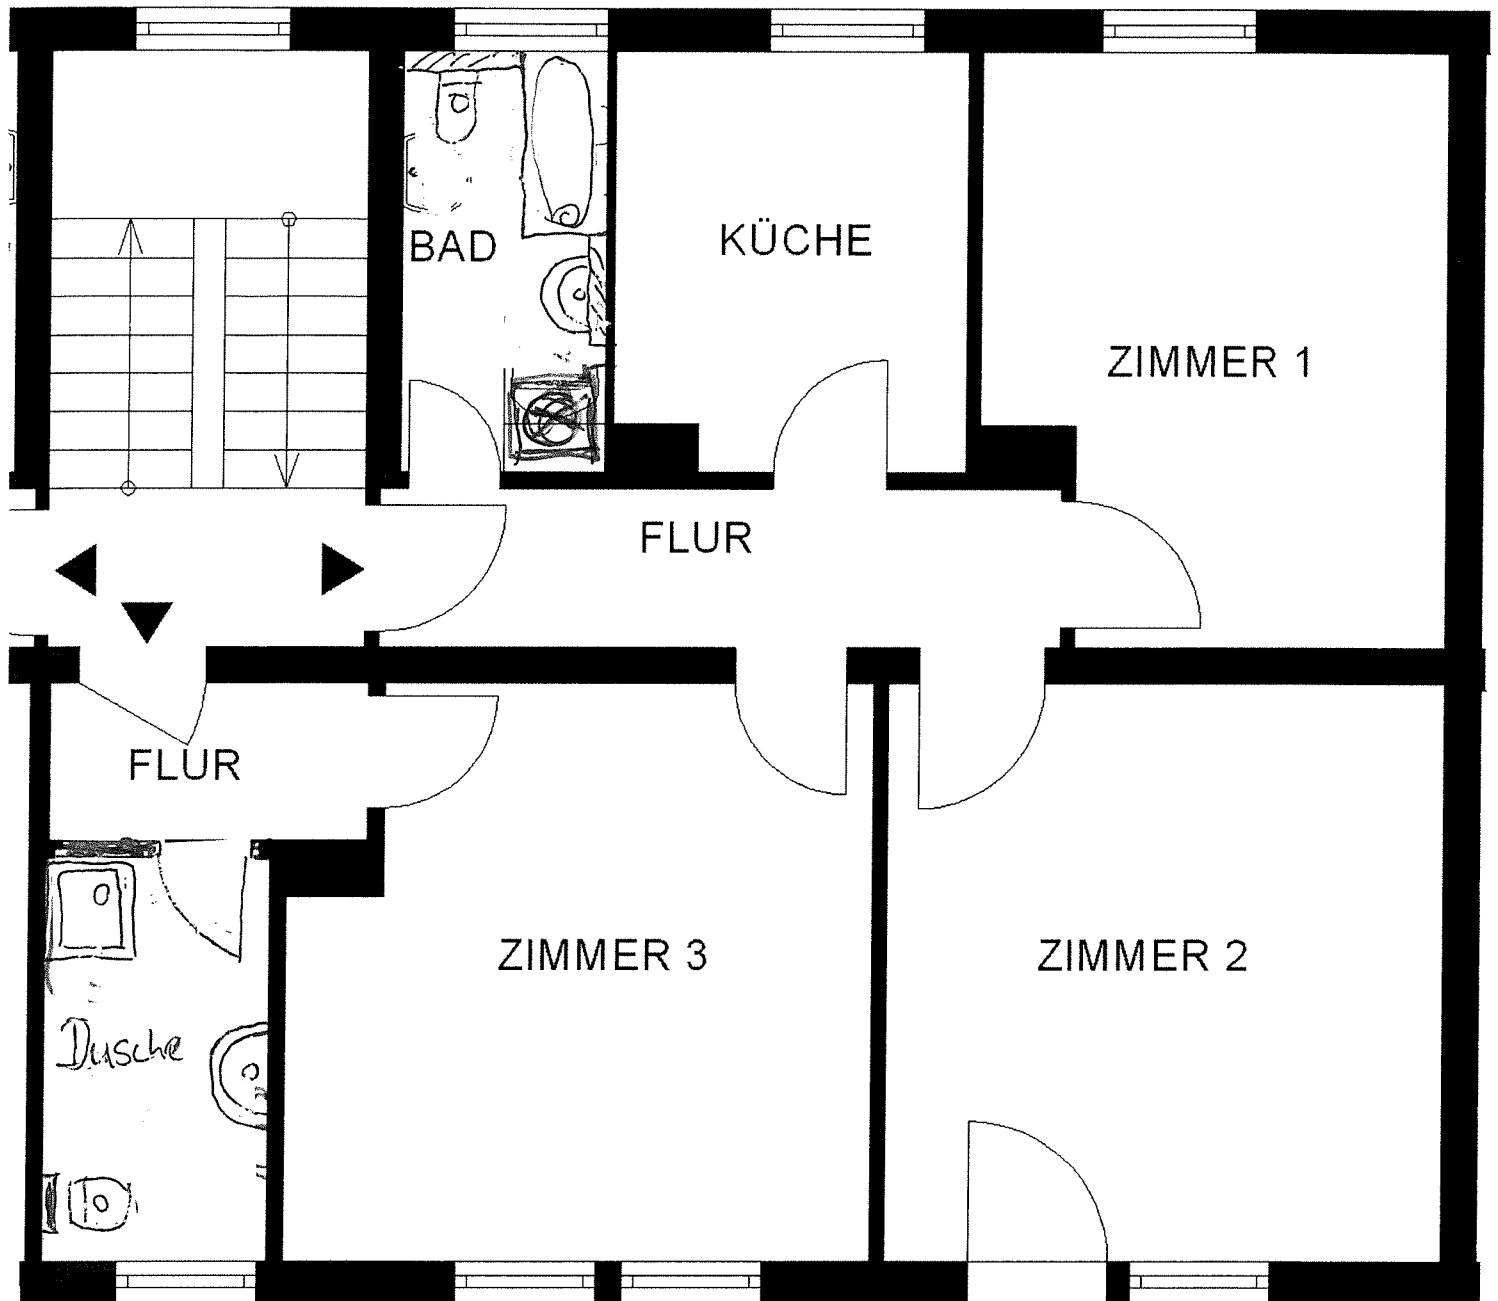

Dokument Wohnungen.xamdy-30565
WE = 021
ME = 012
WohnungsNr. = Wohnungen
WE_PLZ = 90766
WE_Ort = Fürth
HE_Straße = Feldstr.
HE_Hausnummer = 50
ME_Etage = 1.OG
ME_Lage = rechts
ME_Fläche = 71,24
Kontierung = 021.012