


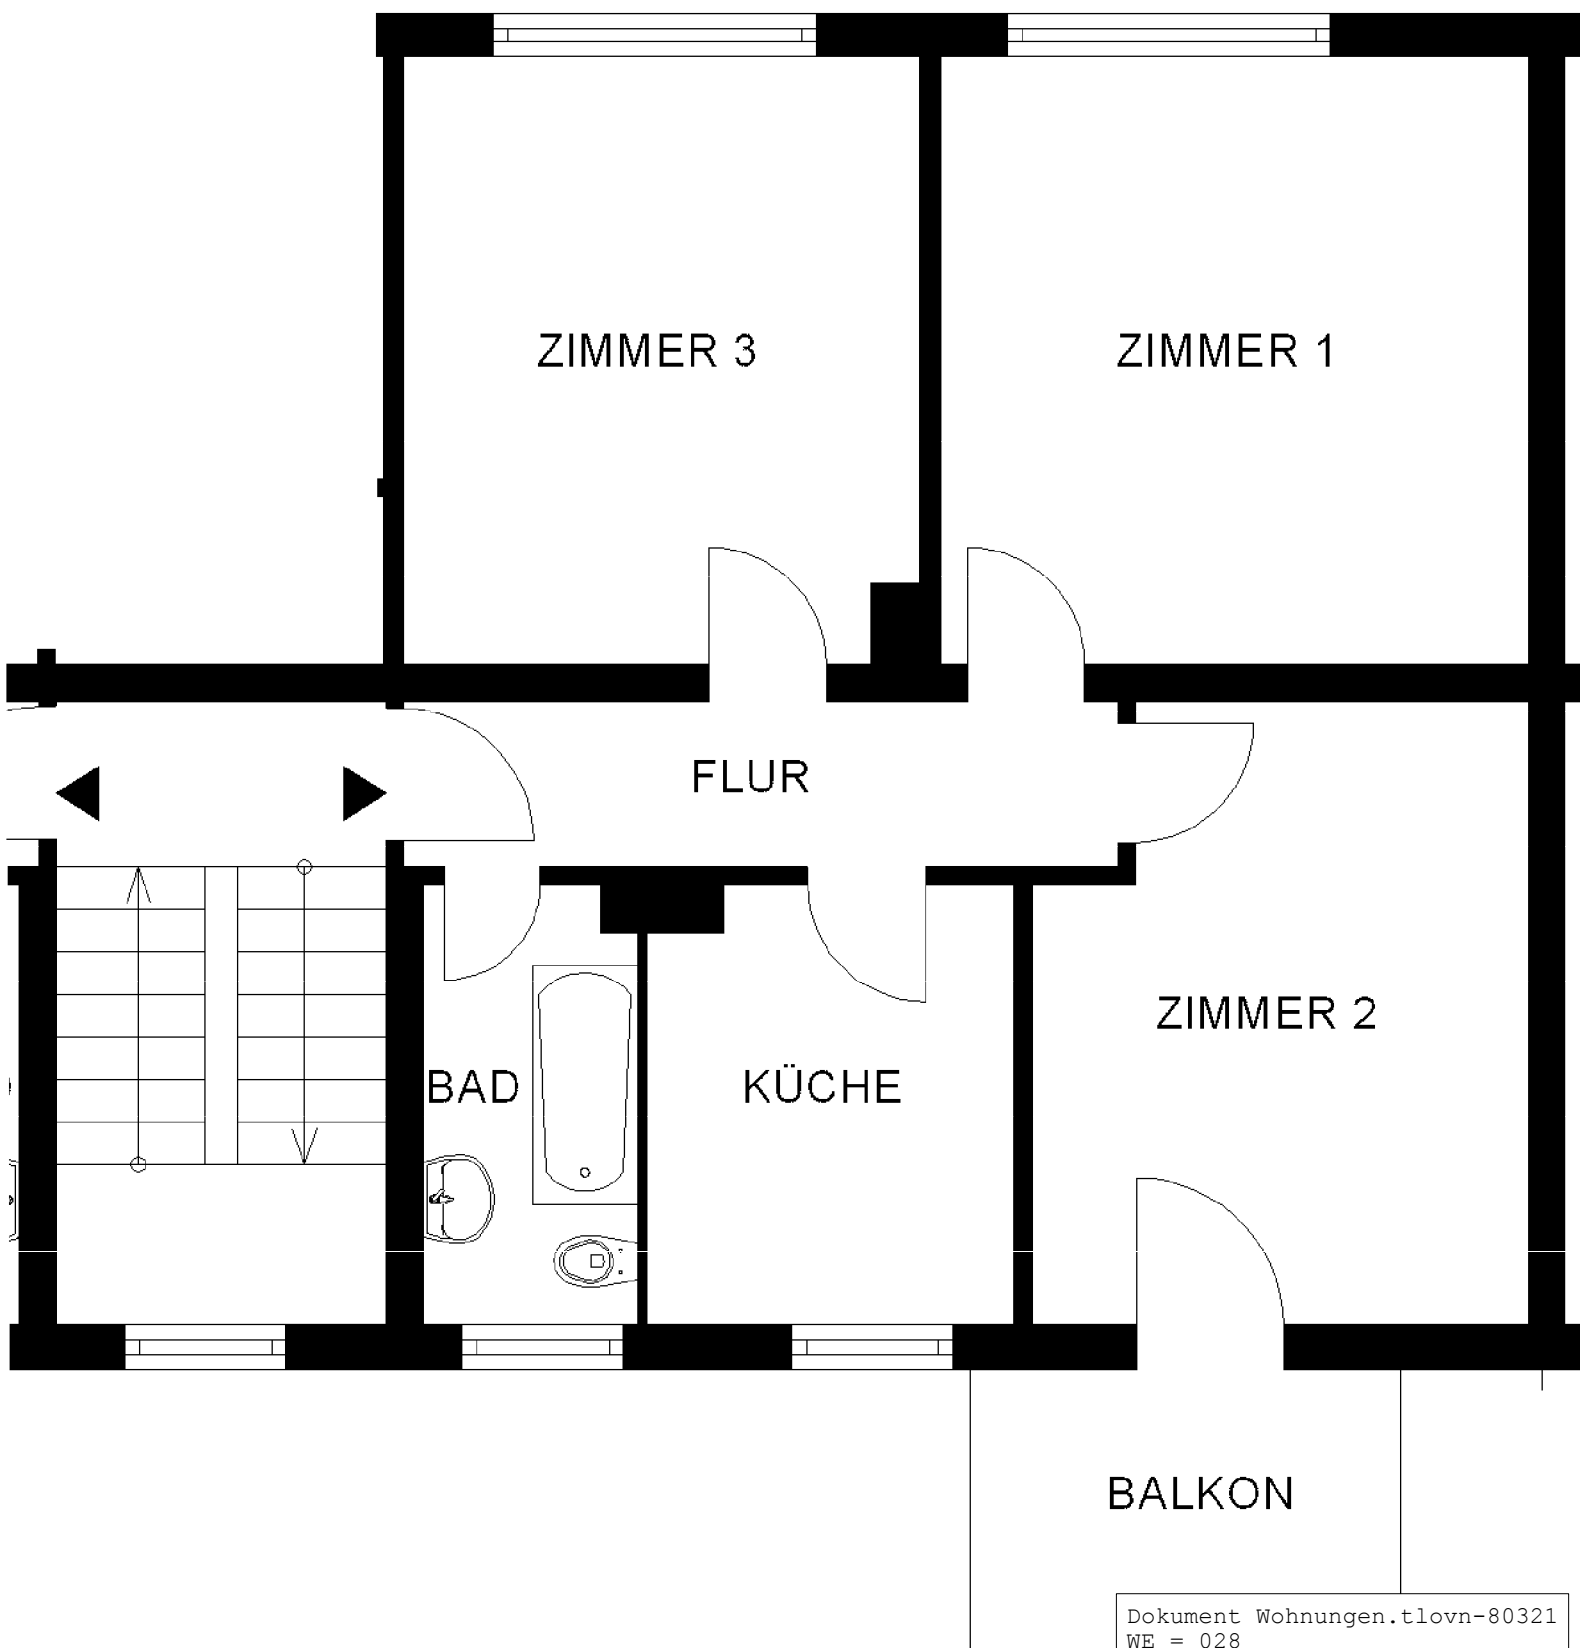

Dokument Wohnungen.tlovn-80321
WE = 028
ME = 027
WohnungsNr. = Wohnungen
WE_PLZ = 90766
WE_Ort = Fürth
HE_Straße = Leyher Str.
HE_Hausnummer = 85
ME_Etage = 3.OG
ME_Lage = rechts
ME_Fläche = 61,65
Kontierung = 028.027