


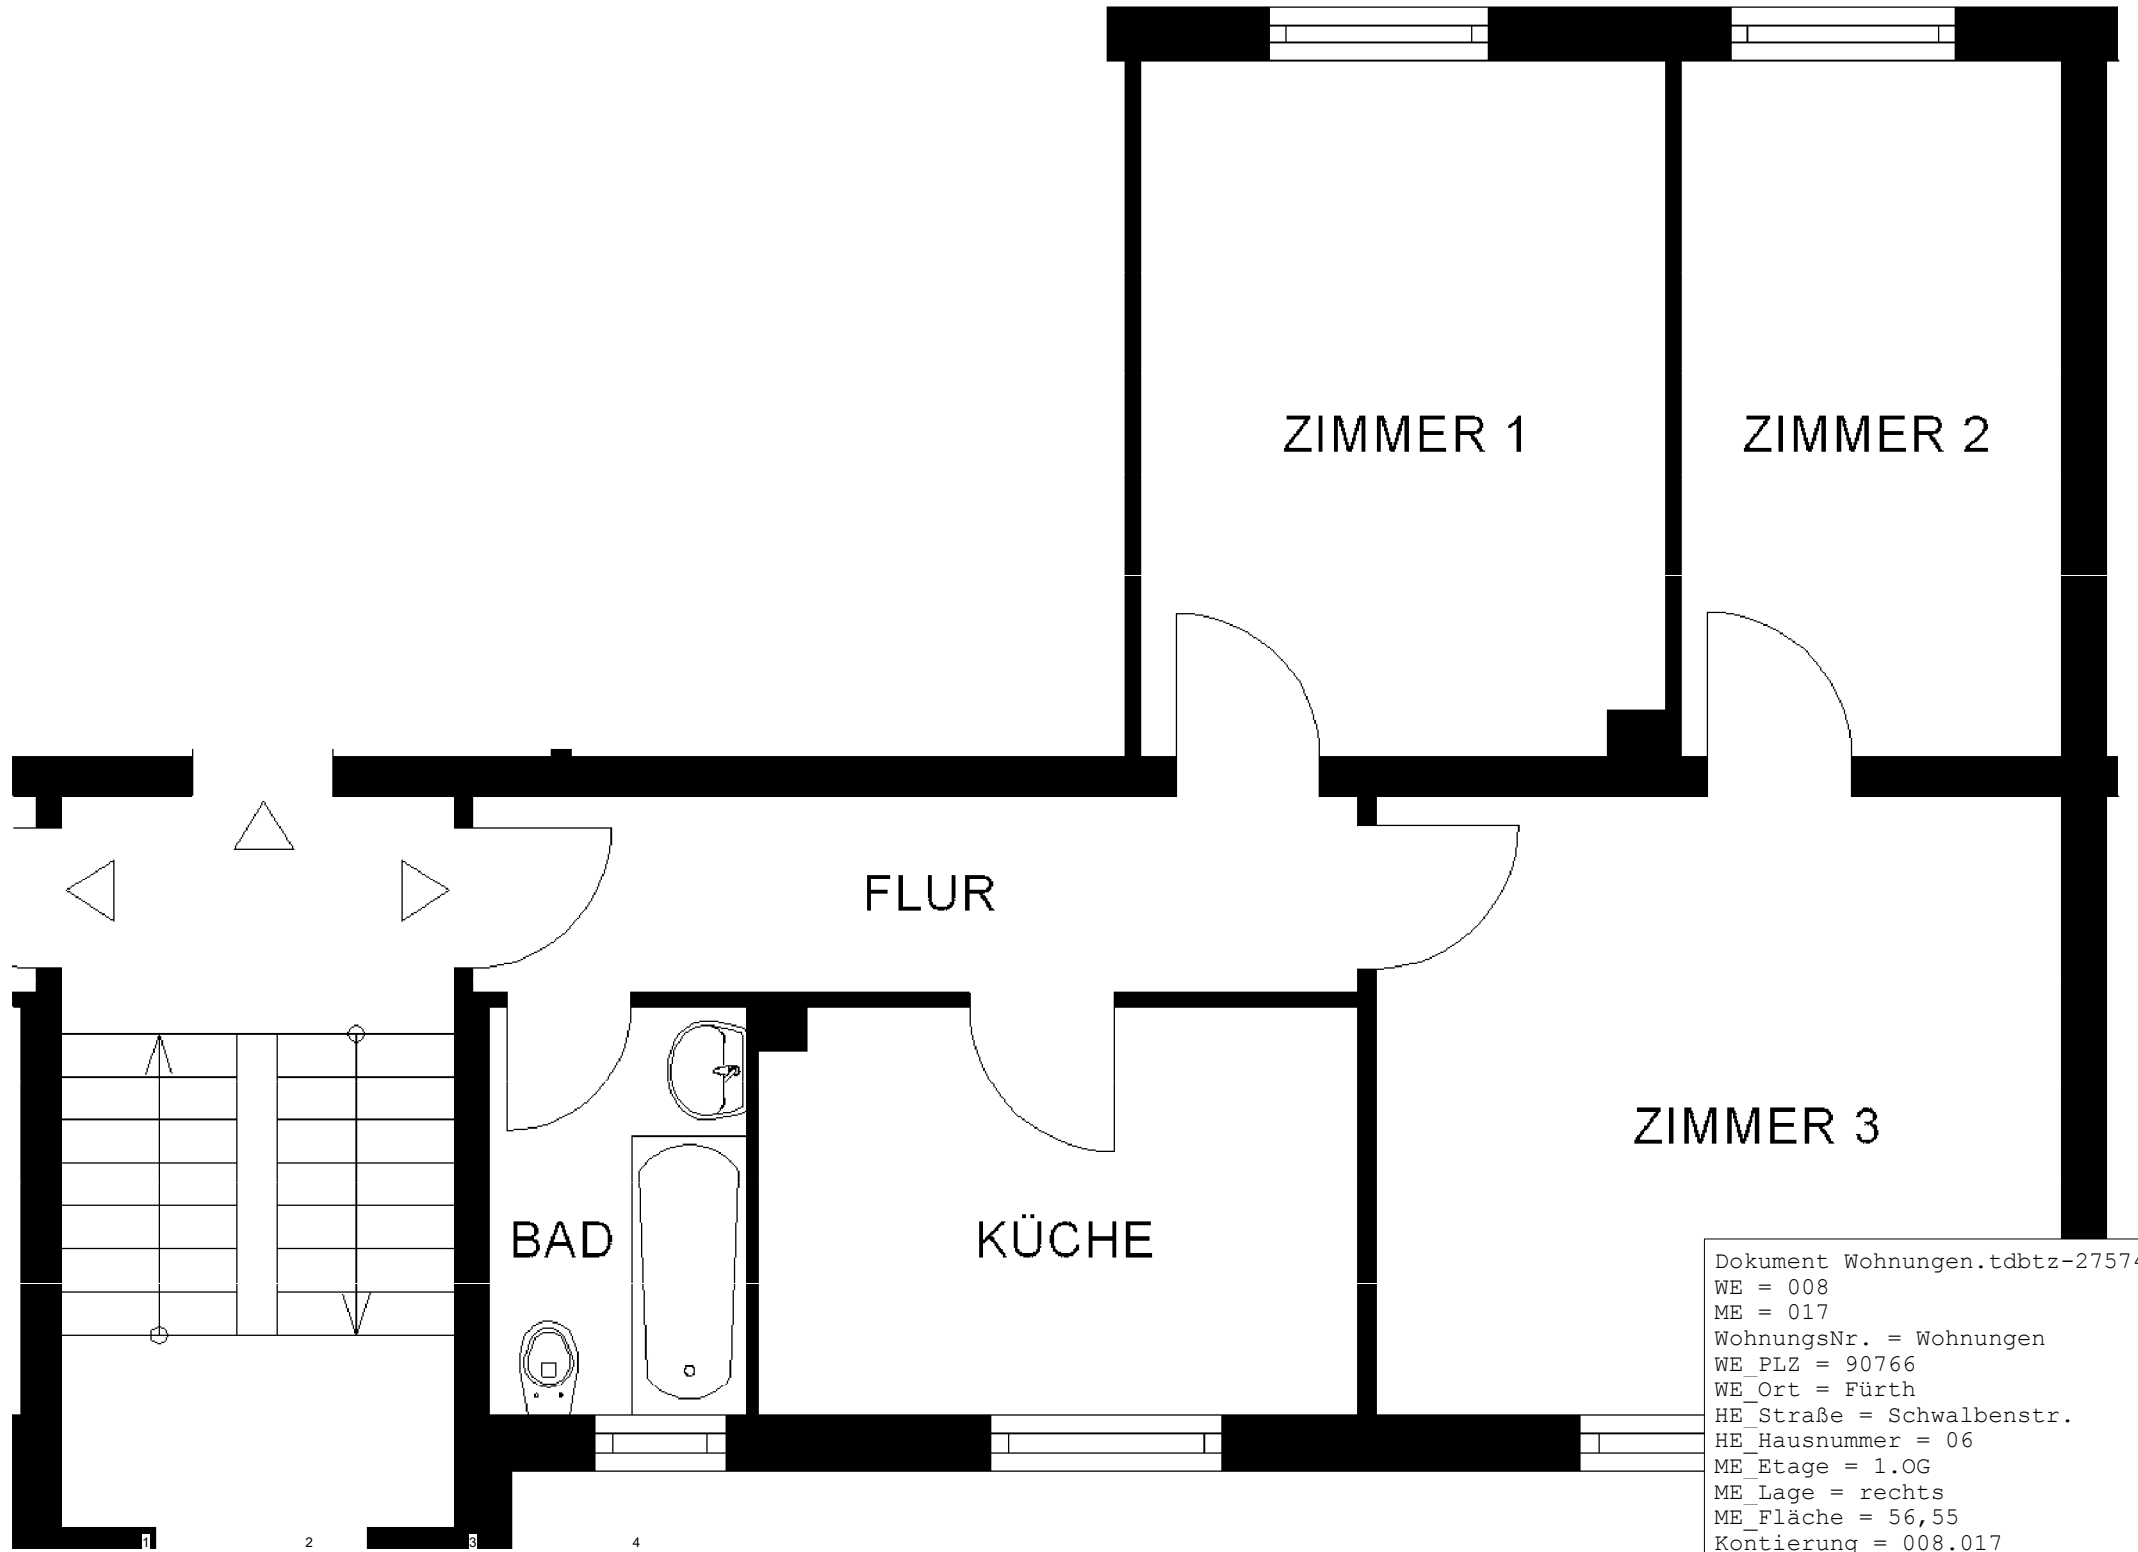

Dokument Wohnungen.tdbtz-27574
WE = 008
ME = 017
WohnungsNr. = Wohnungen
WE_PLZ = 90766
WE_Ort = Fürth
HE_Straße = Schwalbenstr.
HE_Hausnummer = 06
ME_Etage = 1.OG
ME_Lage = rechts
ME_Fläche = 56,55
Kontierung = 008.017